

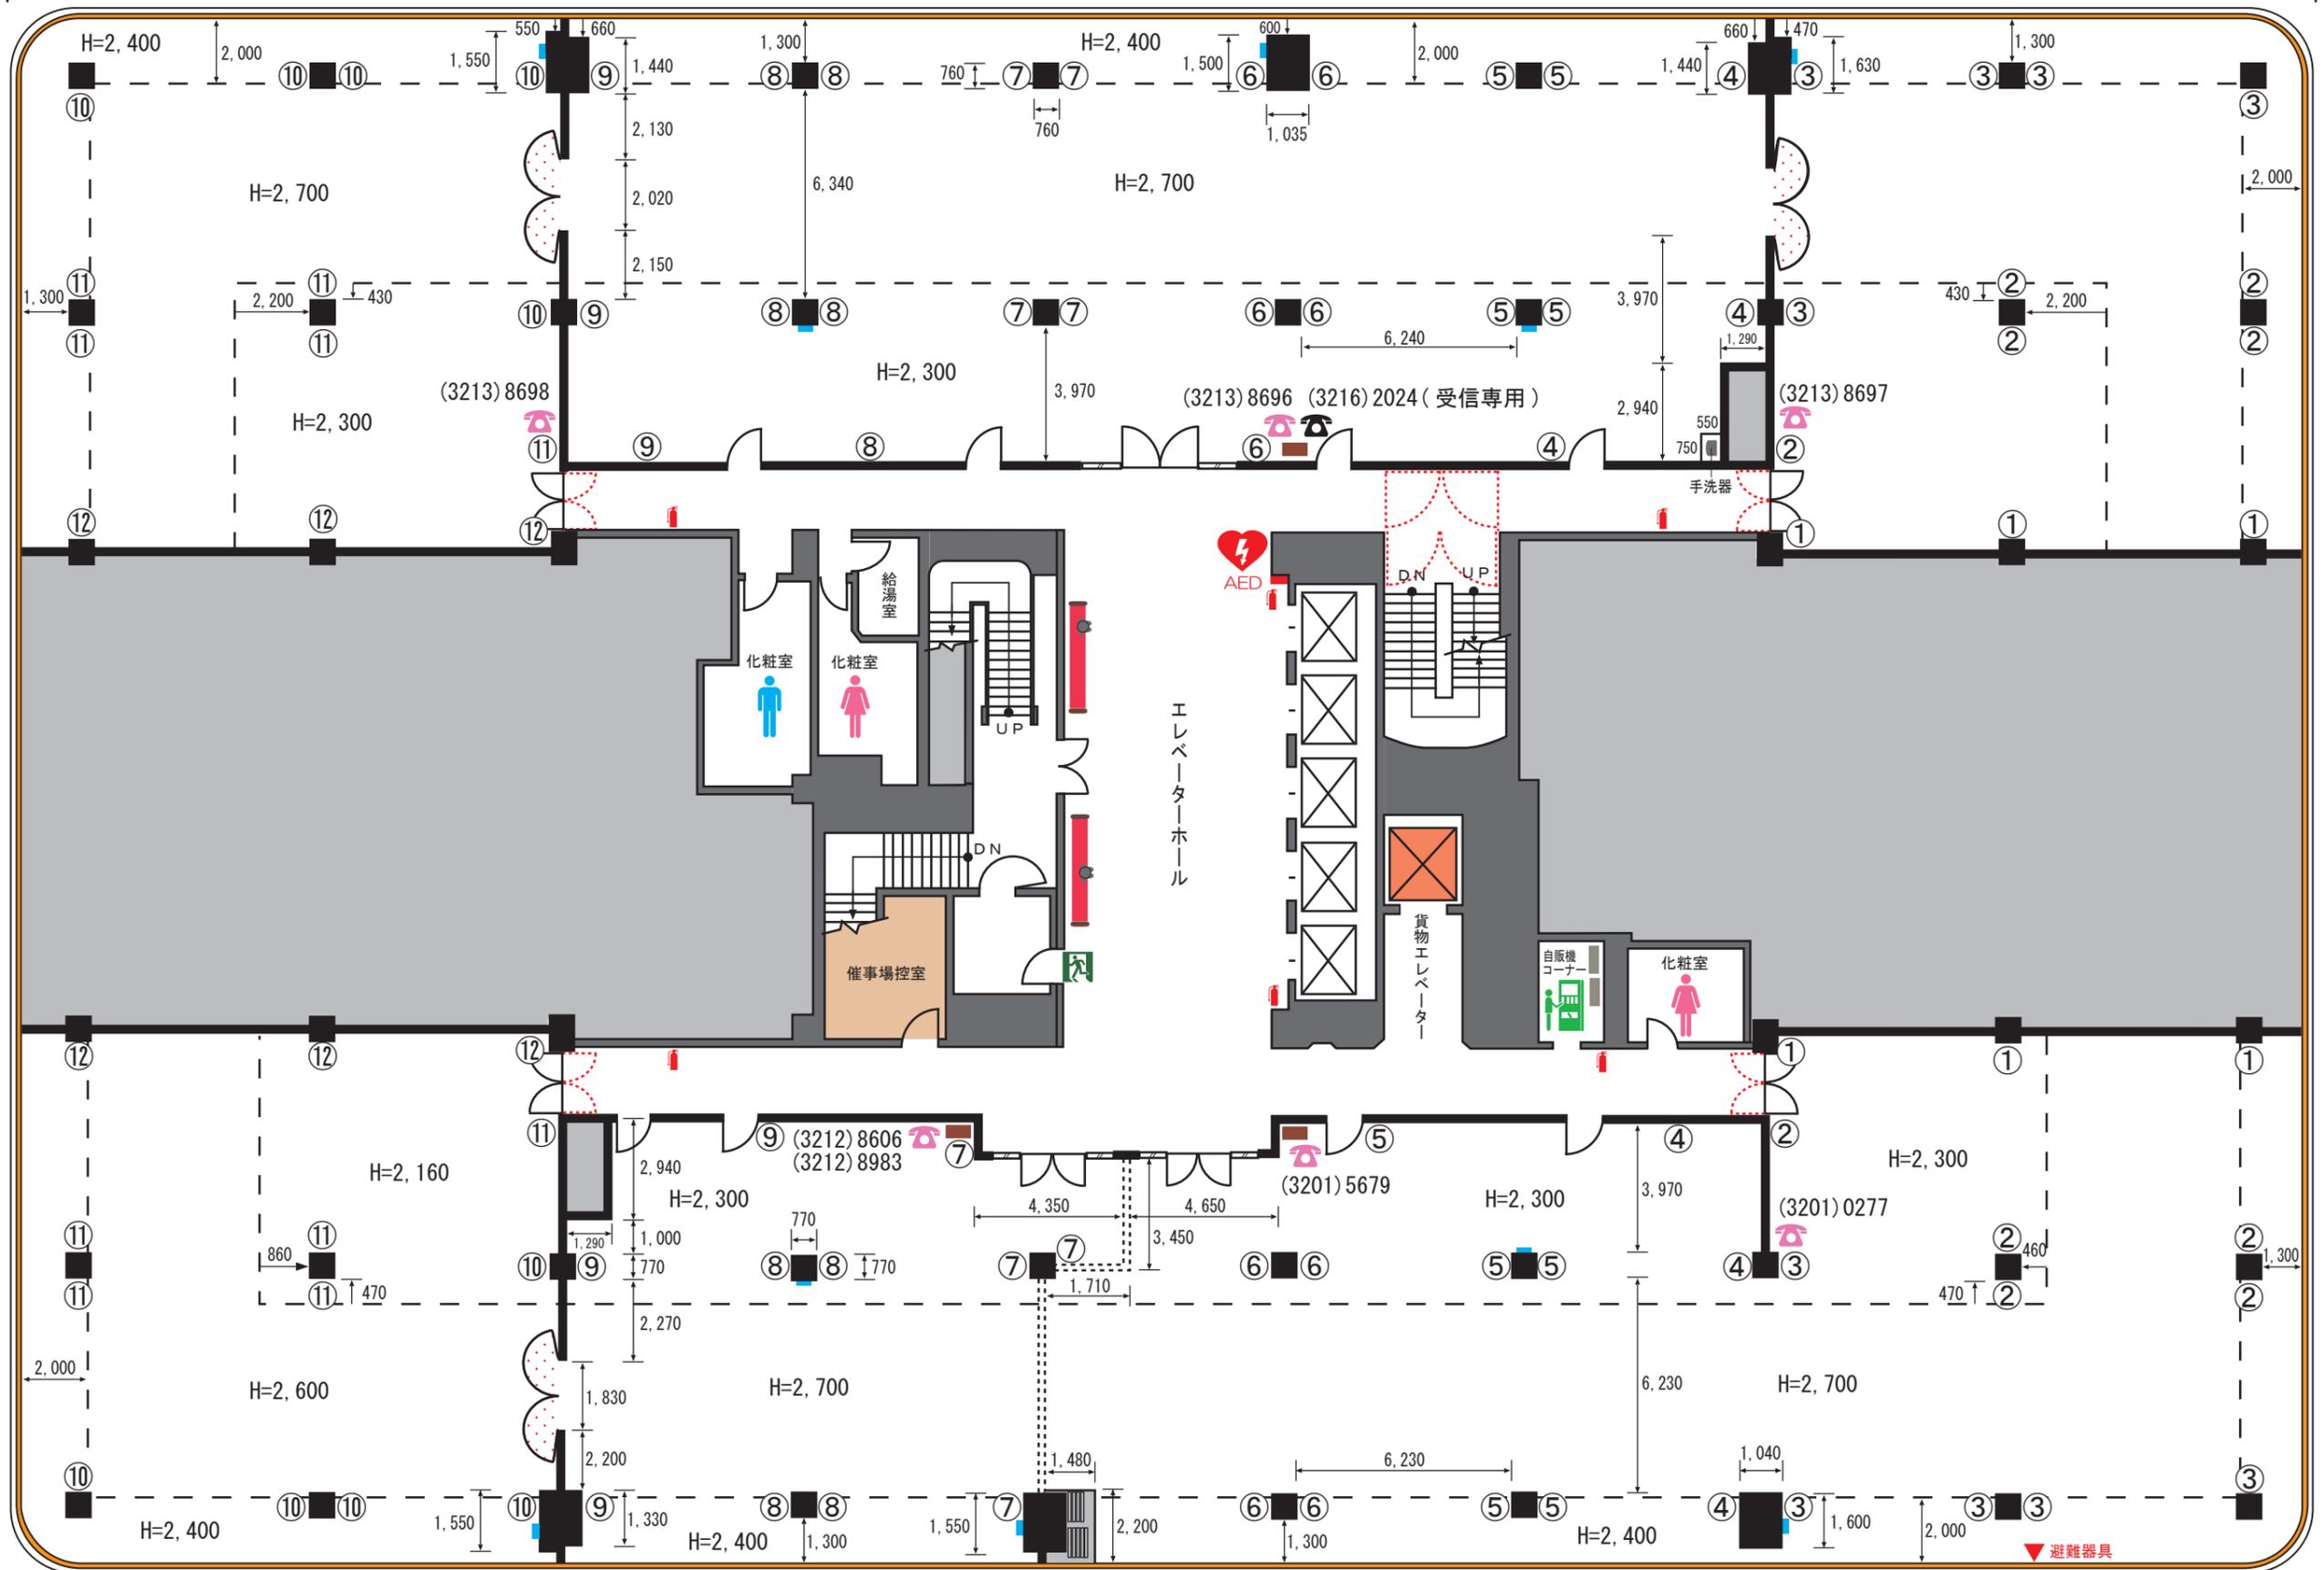


東京交通会館展示会場平面図 (12階)

ダイヤモンドホール (980㎡ / 約300坪)

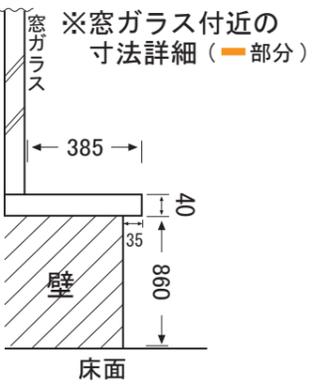

- …室温センサー
(寸法: W140×H95×D65)
- …放送設備
(寸法: W570×H970×D480)
- ▼ …避難器具 (スローダン)
(寸法: W260×H900×D280)
※器具まで通路及び幅員1mの確保願います。
- …消火器
- ①～⑫…コンセント回路
1回路-1.5kw

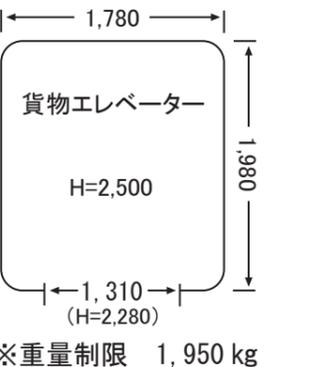

表記箇所に造作及び陳列をすることは出来ません。

縮尺 (約 1/200)
※寸法は凡その数字となります。詳細は現地にてご確認下さい。

カトレアサロンB (450㎡ / 約140坪)

カトレアサロンA (530㎡ / 約160坪)