


東京交通会館展示会場平面図 (12階)

ダイヤモンドホール (980㎡/約300坪)

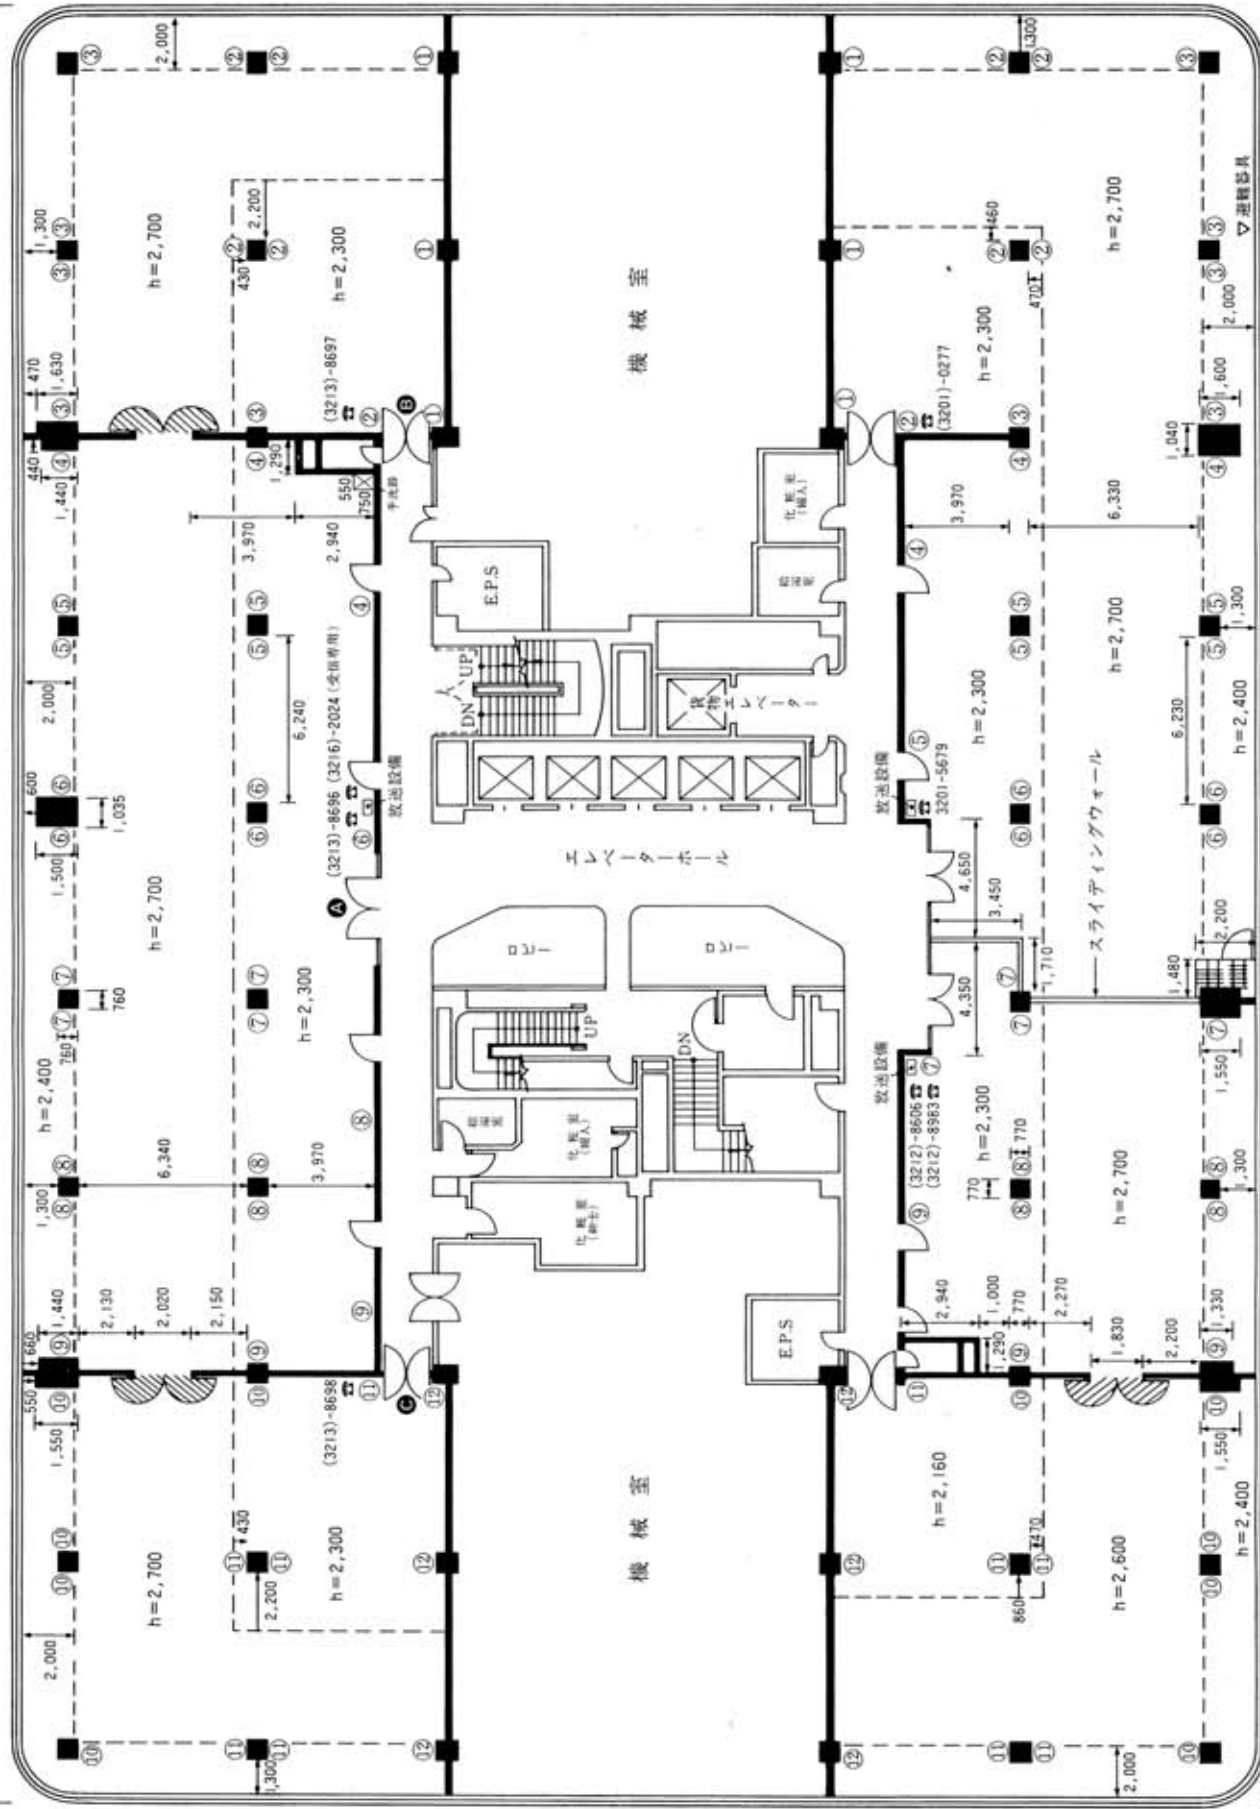


カトリアサロンA (530㎡/約160坪)

カトリアサロンB (450㎡/約140坪)

● コンセント

①-⑩-コンセント回路
1 回路-1.5KW

● 貨物用エレベーター
重量制限 1,950kg

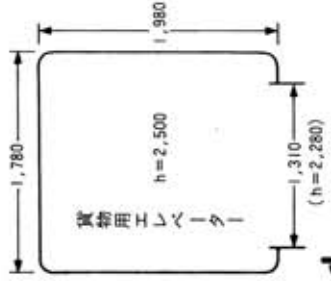

選搬器具の通り及び
斜線の部分に造作をすること。
陳列品を置くことは出来ません。

● 選搬器具…… 260 H-500

● 放送設備…… 510 H970 480

● 壁 尺…… 1 : 200