

# ○イベントスペース・サンプリングエリア詳細図面 (1/200)

有楽町駅京橋口側


駅前広場側

サンプリングエリア

カフェスペース

三省堂書店

マルイ側

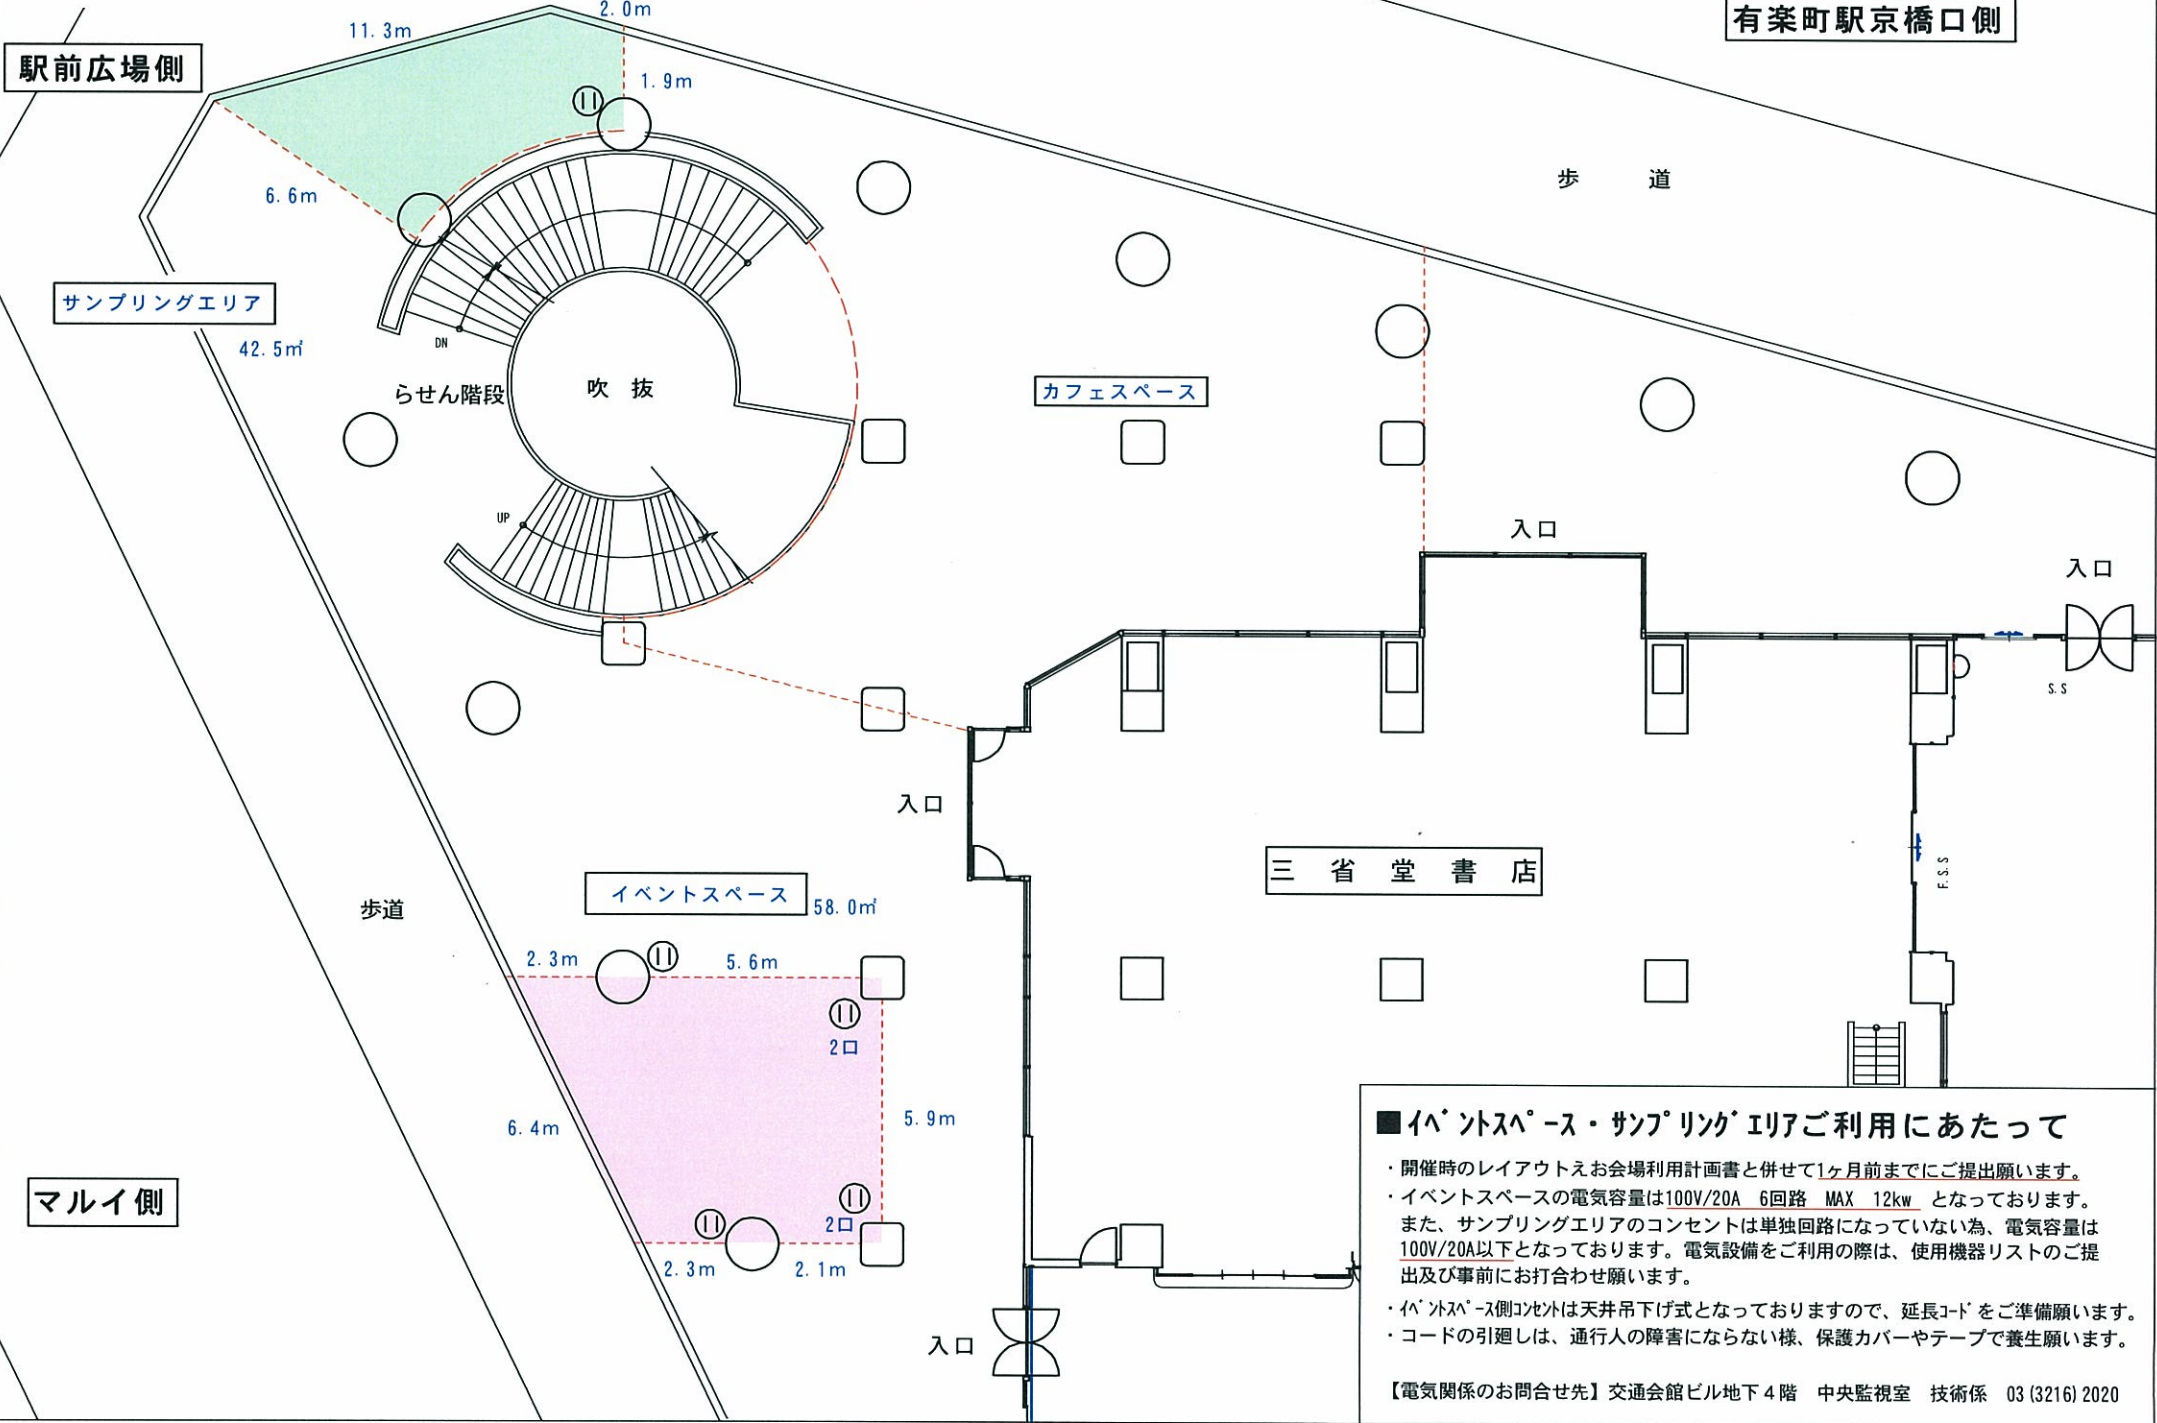

## ■ イベントスペース・サンプリングエリアご利用にあたって

- ・開催時のレイアウトとお会場利用計画書と併せて1ヶ月前までに提出願います。
- ・イベントスペースの電気容量は100V/20A 6回路 MAX 12kw となっております。また、サンプリングエリアのコンセントは単独回路になっていない為、電気容量は100V/20A以下となっております。電気設備をご利用の際は、使用機器リストのご提出及び事前にお打合せ願います。
- ・イベントスペース側コンセントは天井吊下げ式となっておりますので、延長コードをご準備願います。
- ・コードの引廻しは、通行人の障害にならない様、保護カバーやテープで養生願います。

【電気関係のお問合せ先】 交通会館ビル地下4階 中央監視室 技術係 03 (3216) 2020