


東京交通会館 地下1階「ゴールドサロン」

平面図

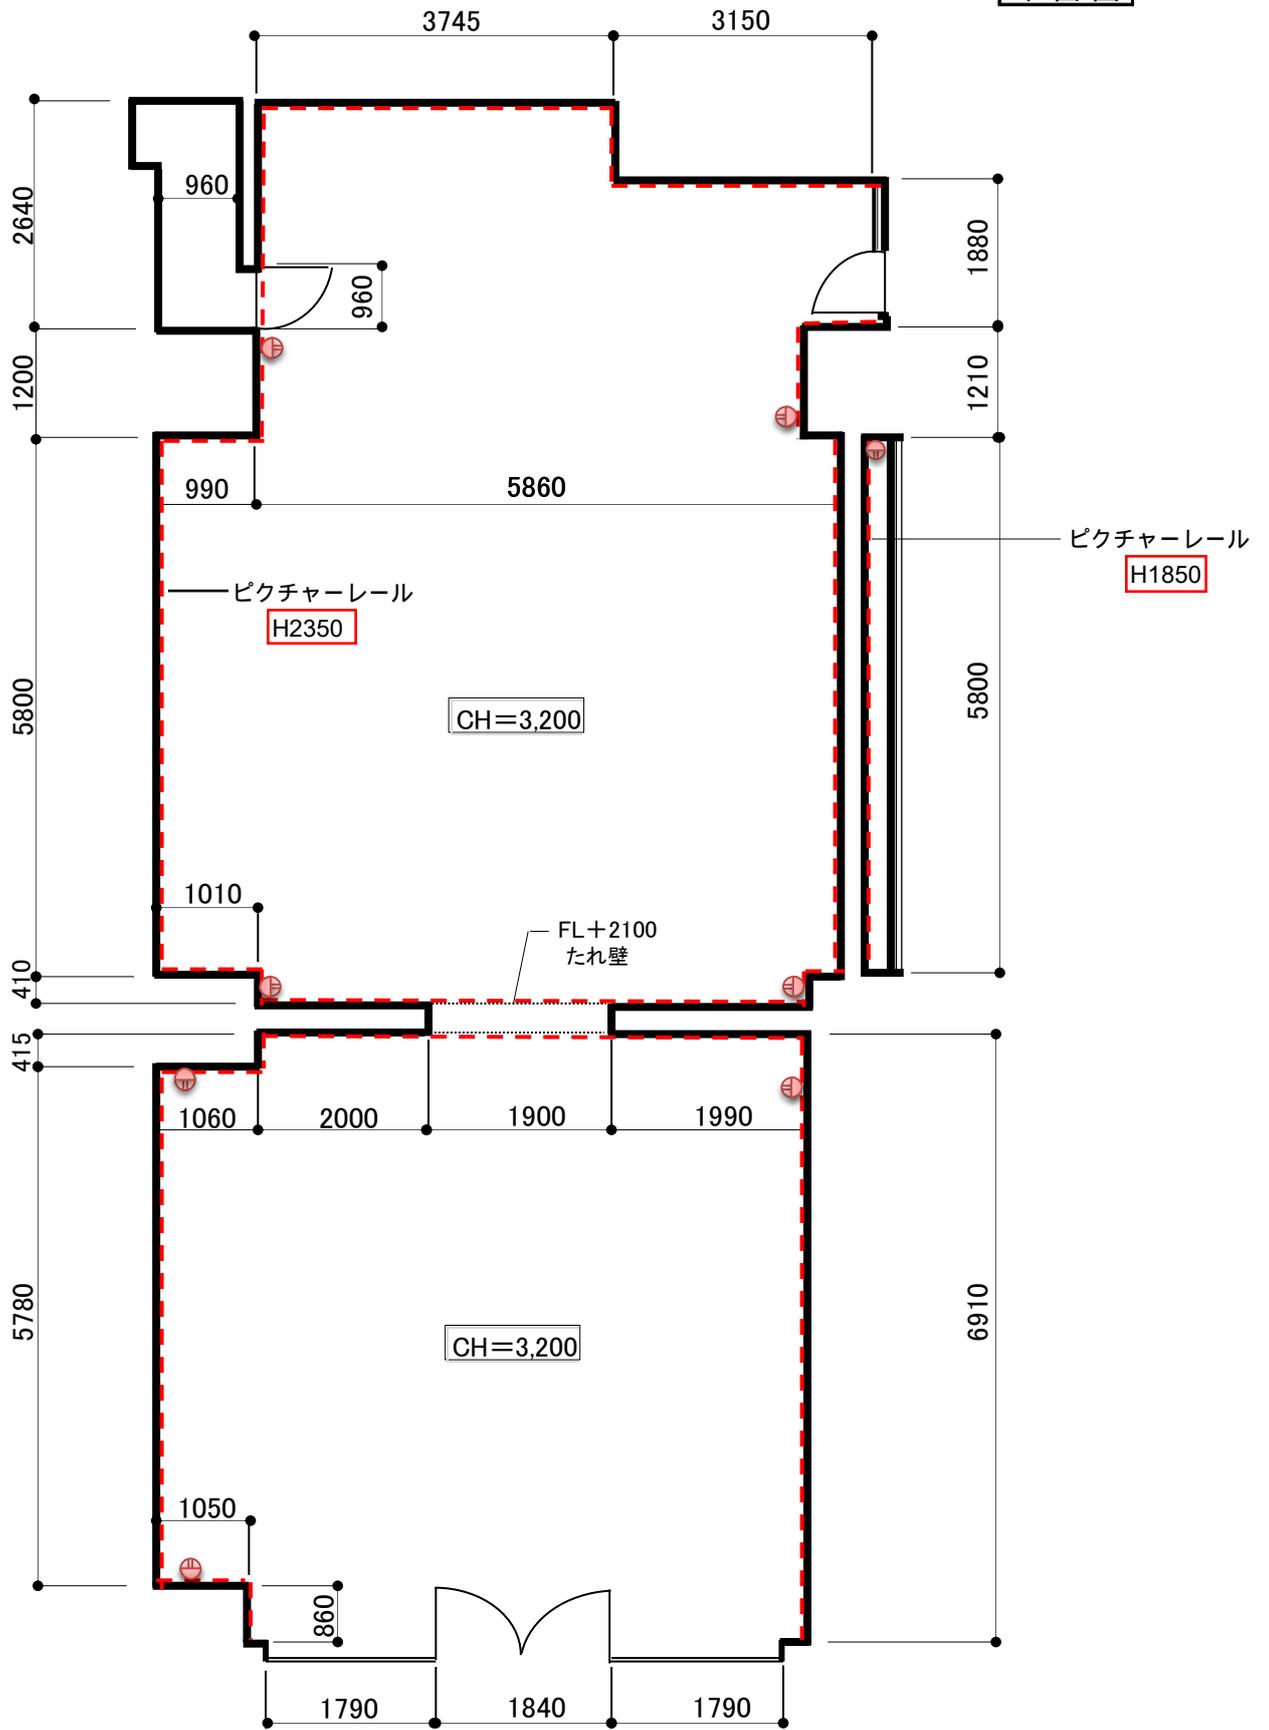

-  コンセント
-  ピクチャーレール