


# ○イベントスペース・サブリングエリア詳細図面 (1/200)

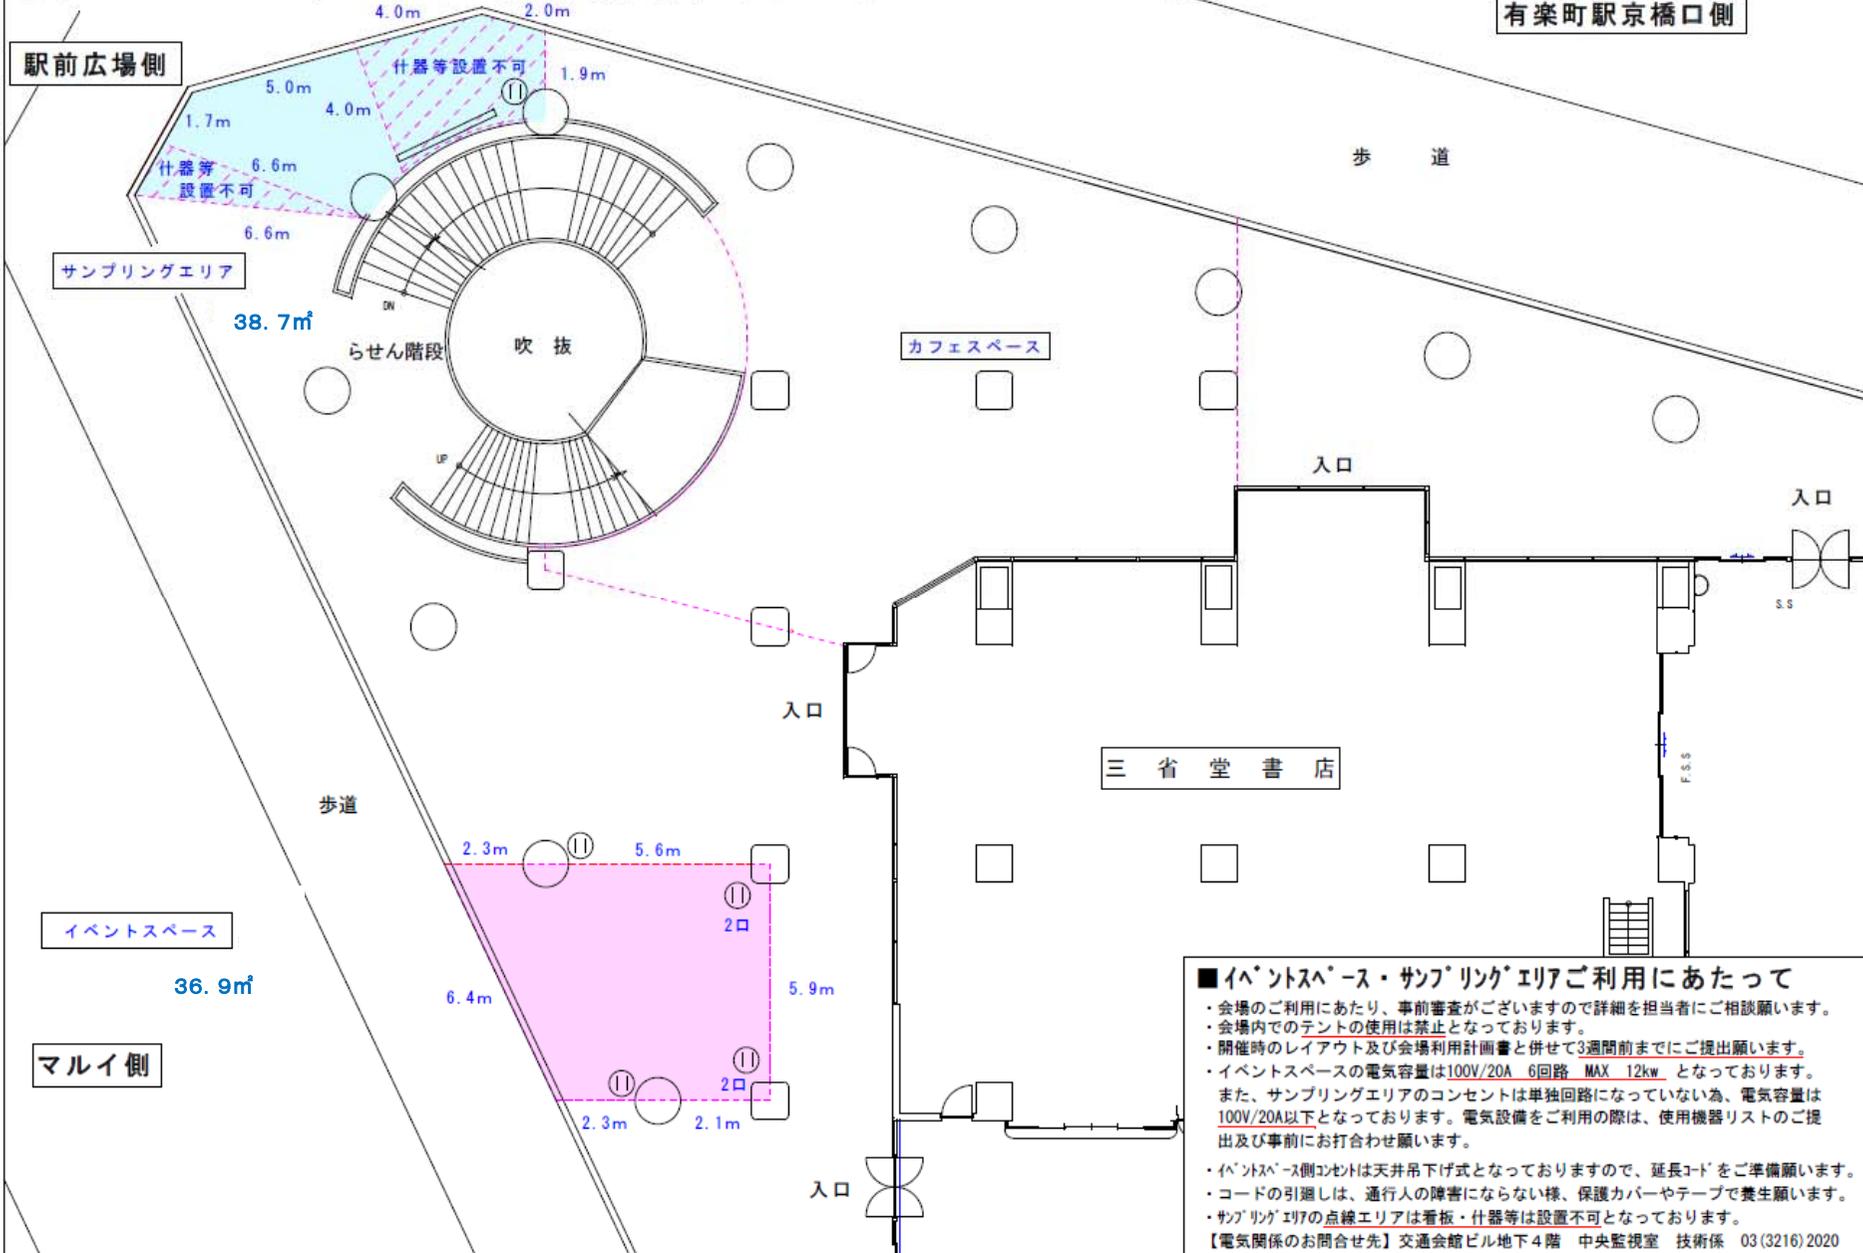

有楽町駅京橋口側

駅前広場側

サンプリングエリア

38.7m<sup>2</sup>

カフェスペース

イベントスペース

36.9m<sup>2</sup>

マルイ側

- イベントスペース・サブリングエリアご利用にあたって**
- ・会場のご利用にあたり、事前審査がございますので詳細を担当者にご相談願います。
  - ・会場内でのテントの使用は禁止となっております。
  - ・開催時のレイアウト及び会場利用計画書と併せて3週間前までに提出願います。
  - ・イベントスペースの電気容量は100V/20A 6回路 MAX 12kw となっております。
- また、サンプリングエリアのコンセントは単独回路になっていない為、電気容量は100V/20A以下となっております。電気設備をご利用の際は、使用機器リストのご提出及び事前にお打合わせ願います。
- ・イベントスペース側コンセントは天井吊下げ式となっておりますので、延長コードをご準備願います。
  - ・コードの引廻しは、通行人の障害にならない様、保護カバーやテープで養生願います。
  - ・サブリングエリアの点線エリアは看板・什器等は設置不可となっております。
- 【電気関係のお問合せ先】交通会館ビル地下4階 中央監視室 技術係 03(3216)2020