



東京交通会館ビル グリーンルーム案内図 (3階)

■ 平面図 (1/100)

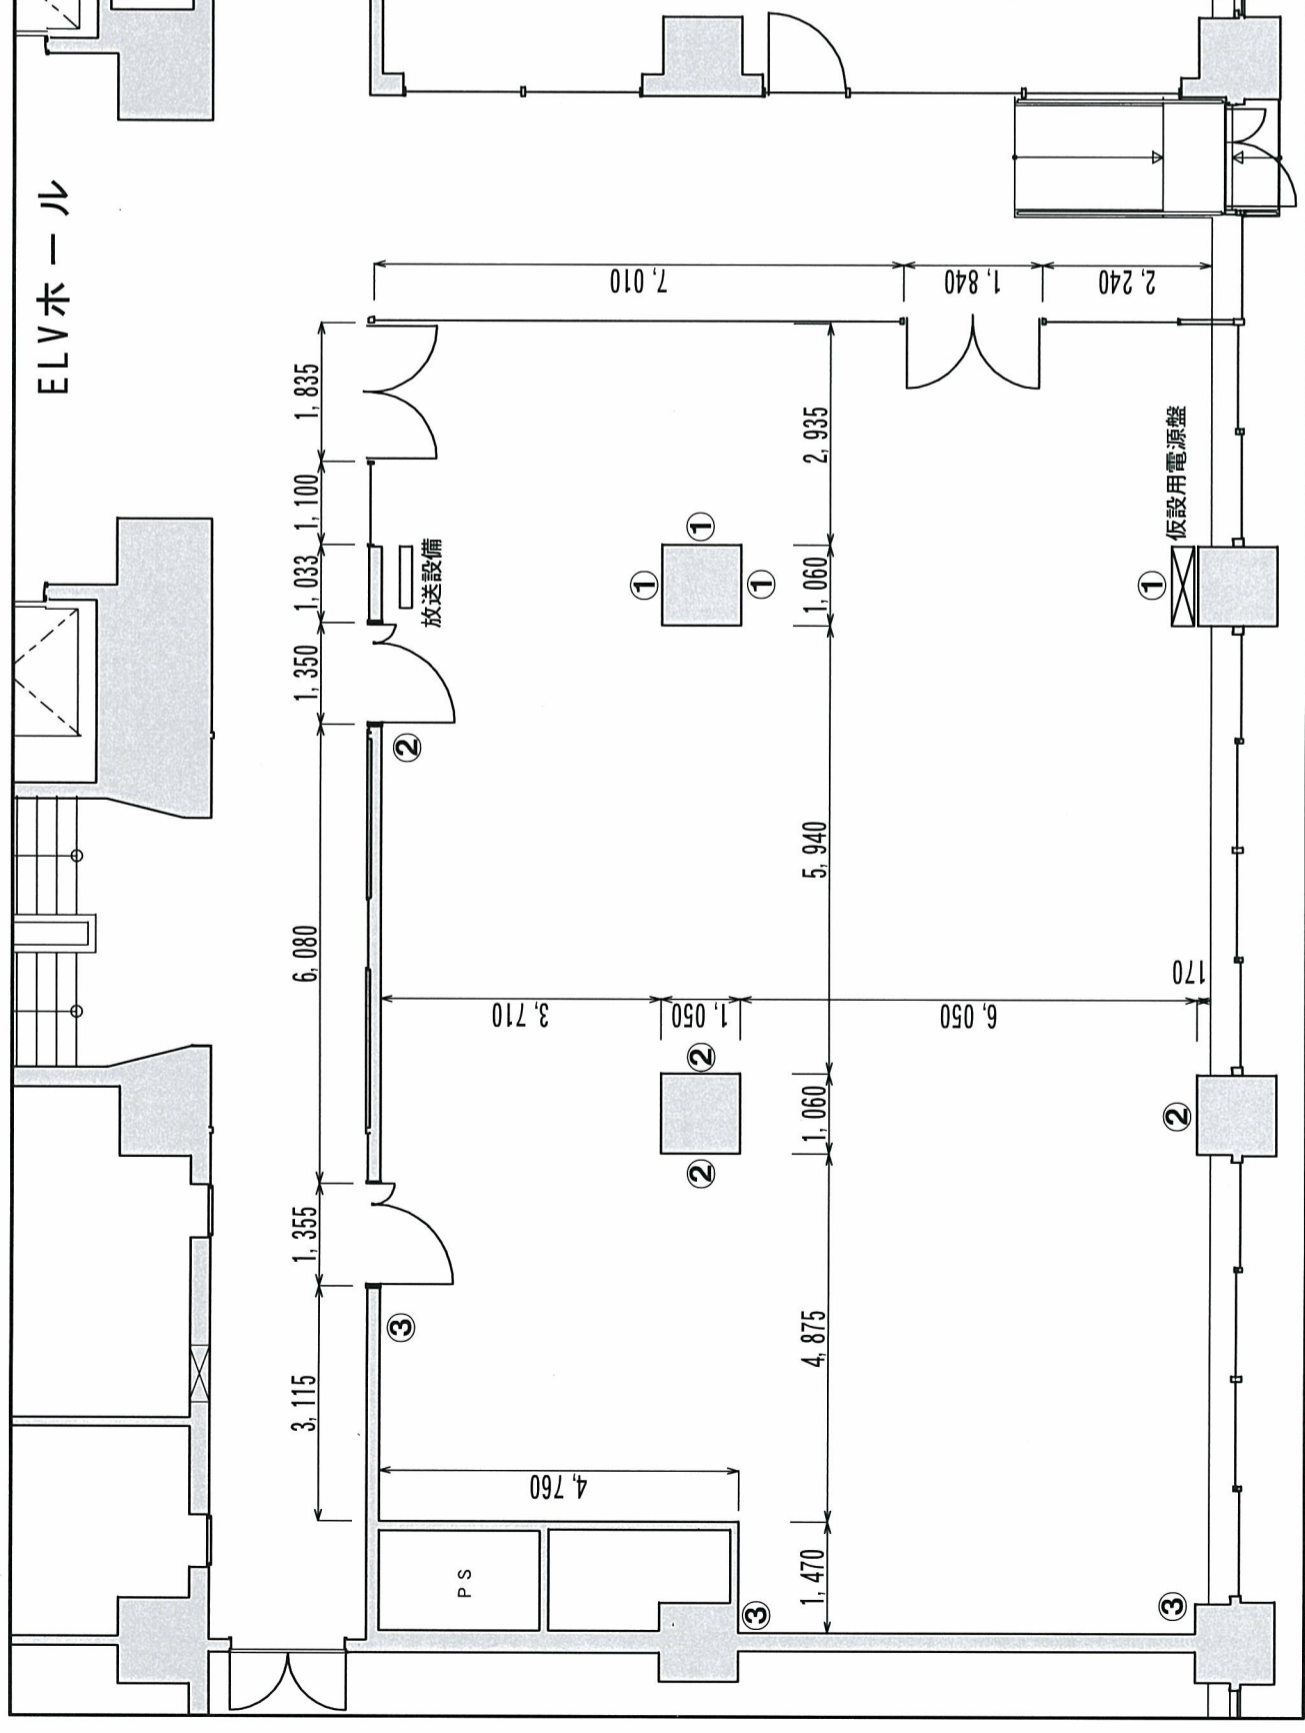


【面積】60坪 【天井高】2.5m

■ 3階 配置図

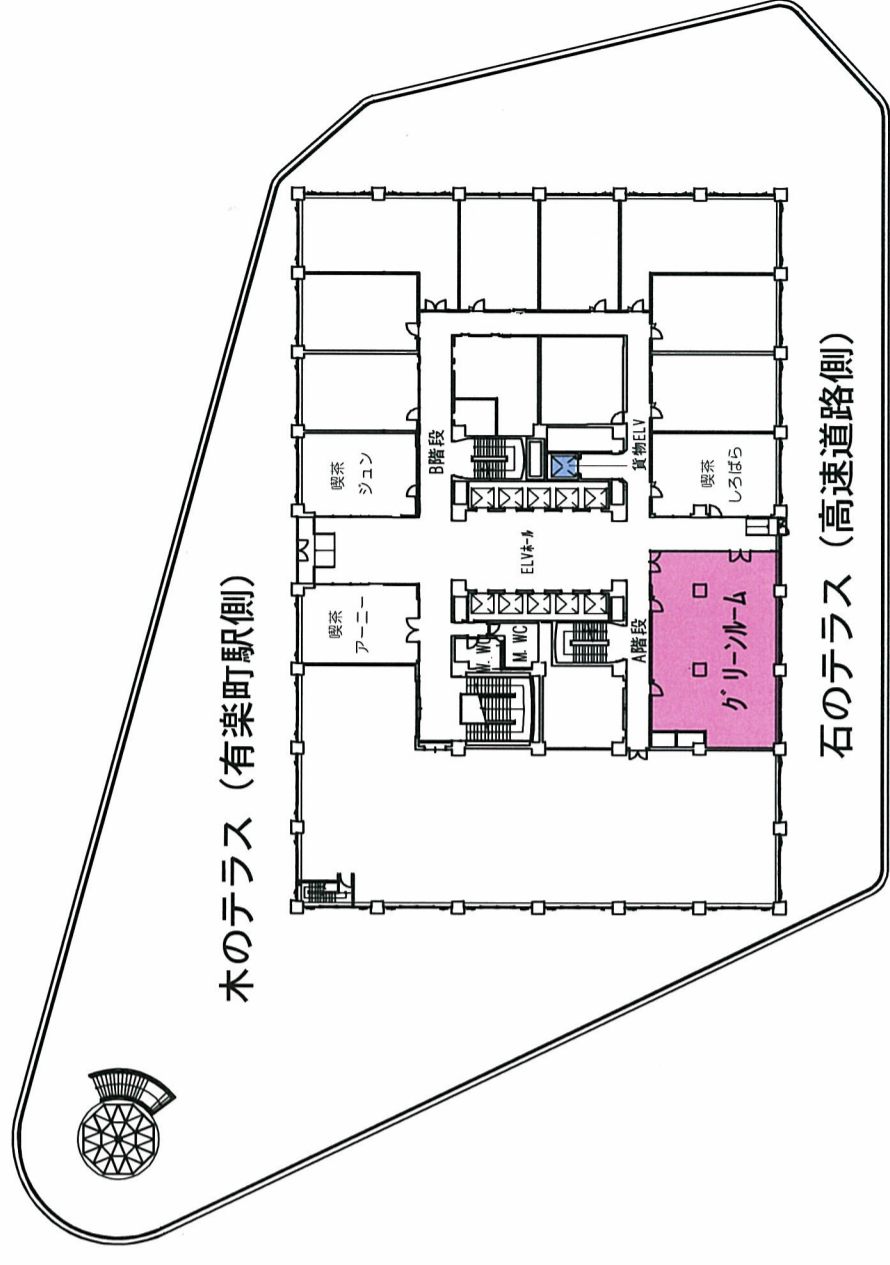

■ 貨物用エレベーター

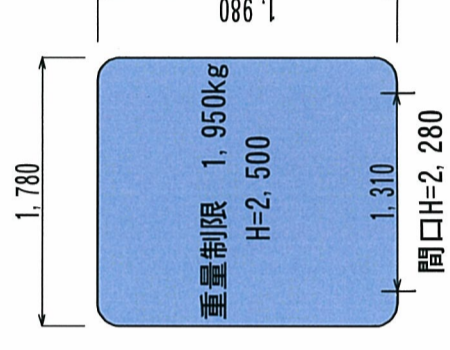

①-③: コンセント回路
1回路: 1.5kw

■ 仮設電源容量図

